


Isofolie®

Detail dakdoorvoer

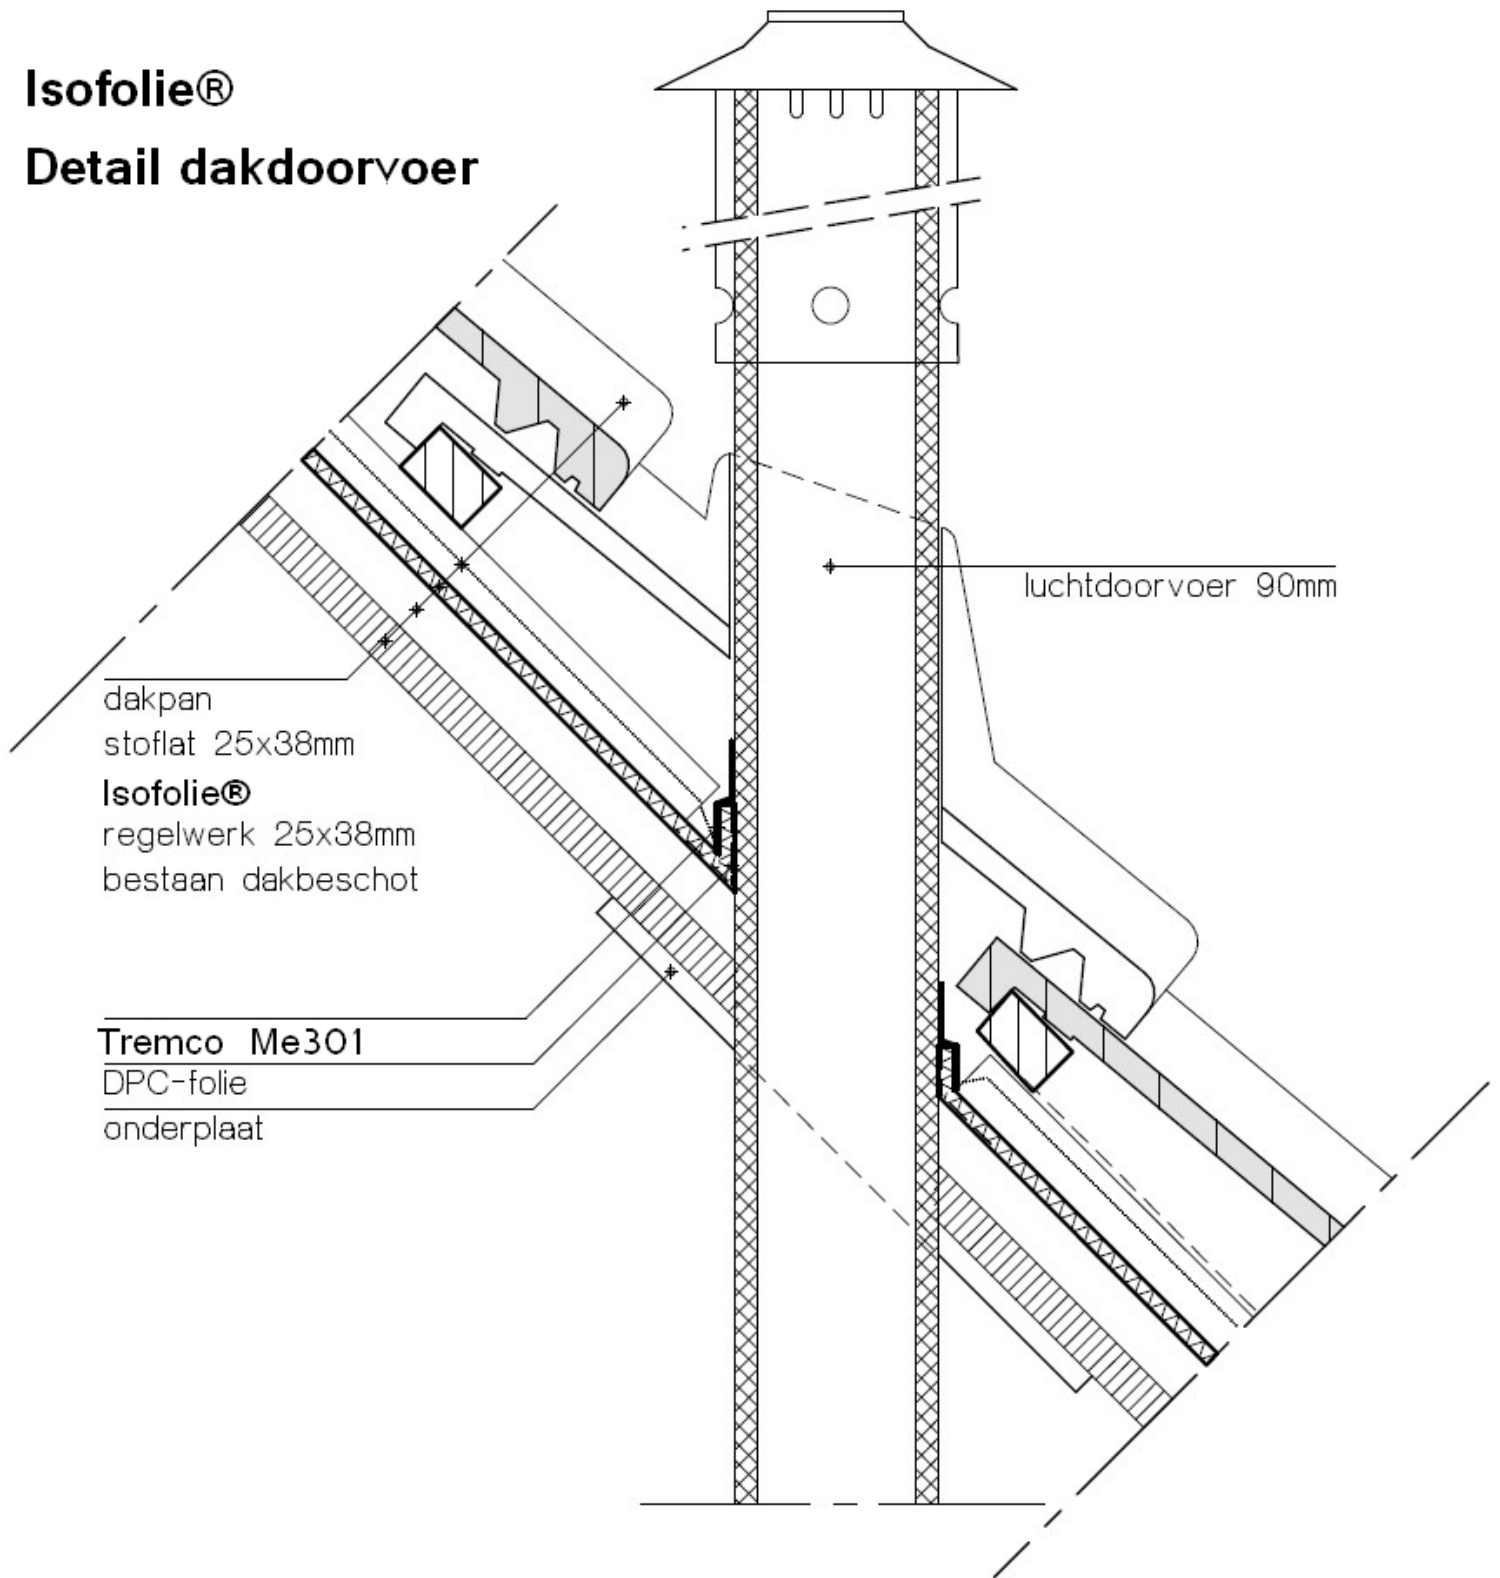

dakpan
stoflat 25x38mm

Isofolie®
regelwerk 25x38mm
bestaan dakbeschot

Tremco Me301
DPC-folie
onderplaat

luchtdoorvoer 90mm


Isofolie®

Detail dakgoot

dakpan
stoflat 32x50mm
Isofolie®
bestaand dakbeschot


Tremco Me301 kleefband
DPC- folie
zinken dakgoot

ventilatie

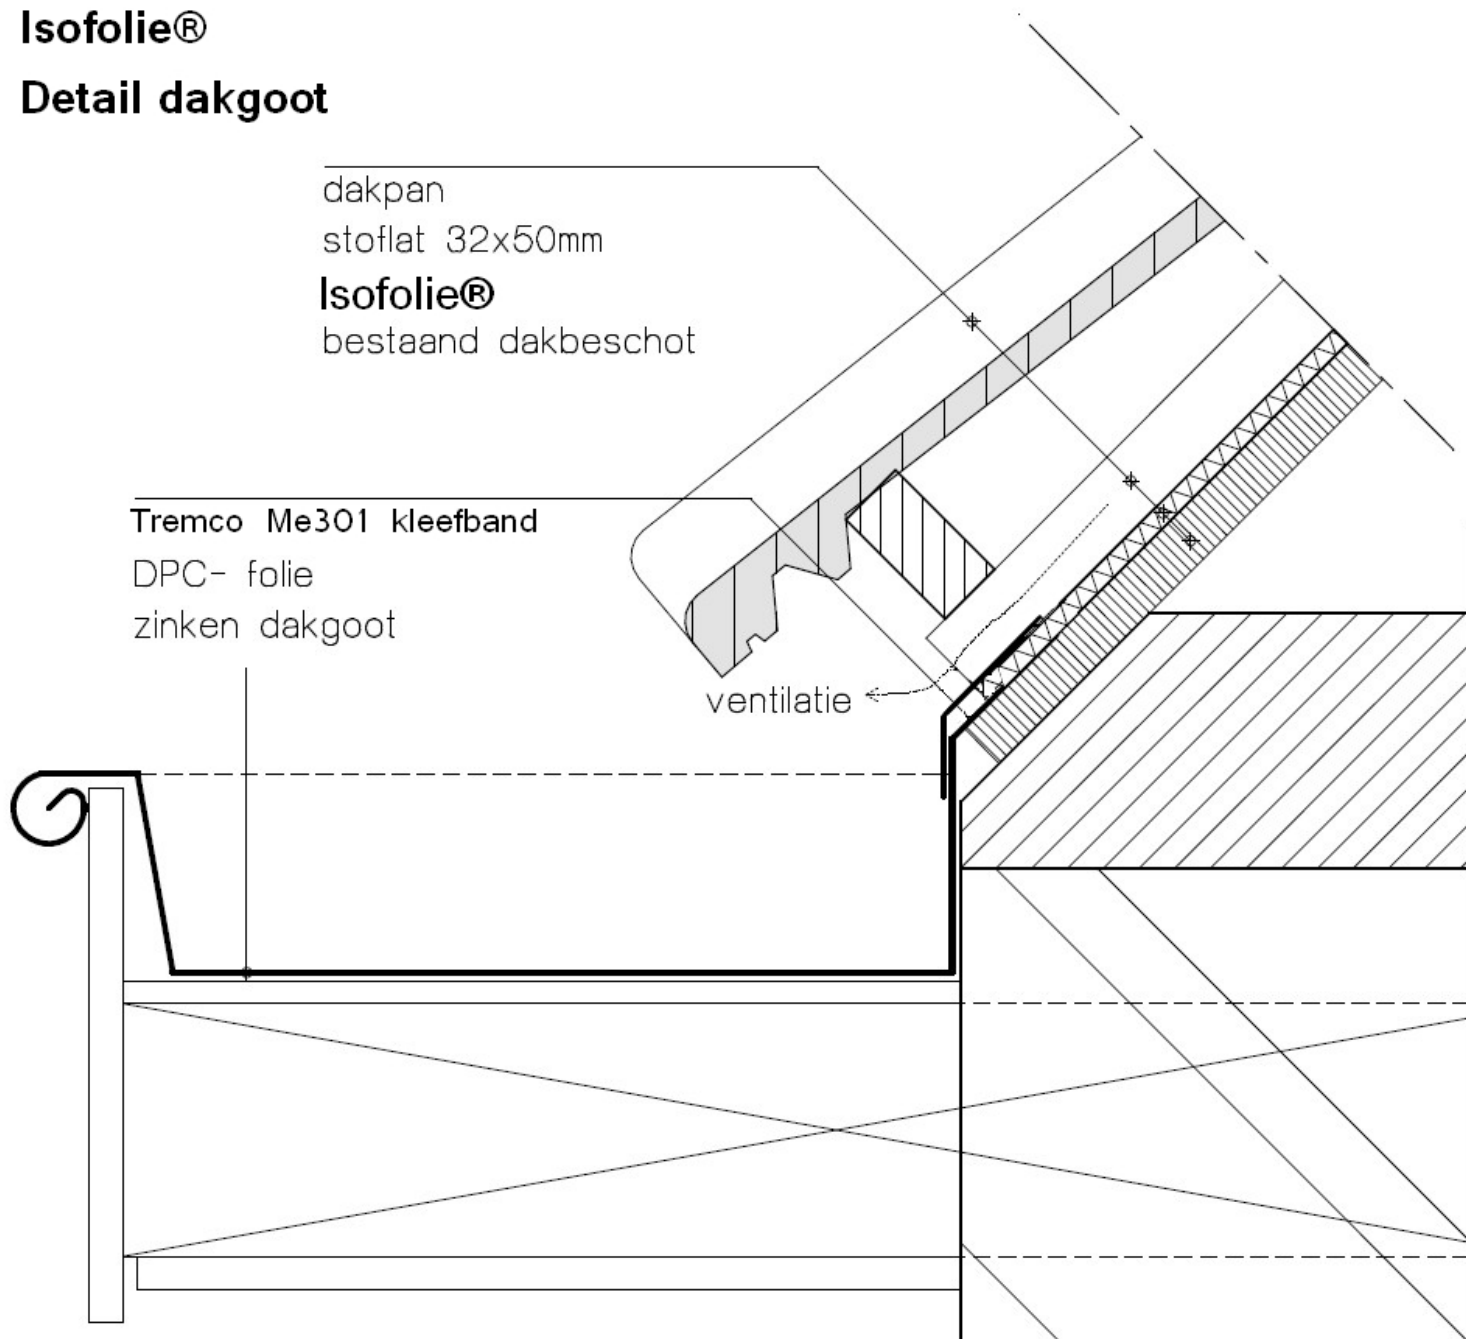


Isofolie®

Detail dakkapel

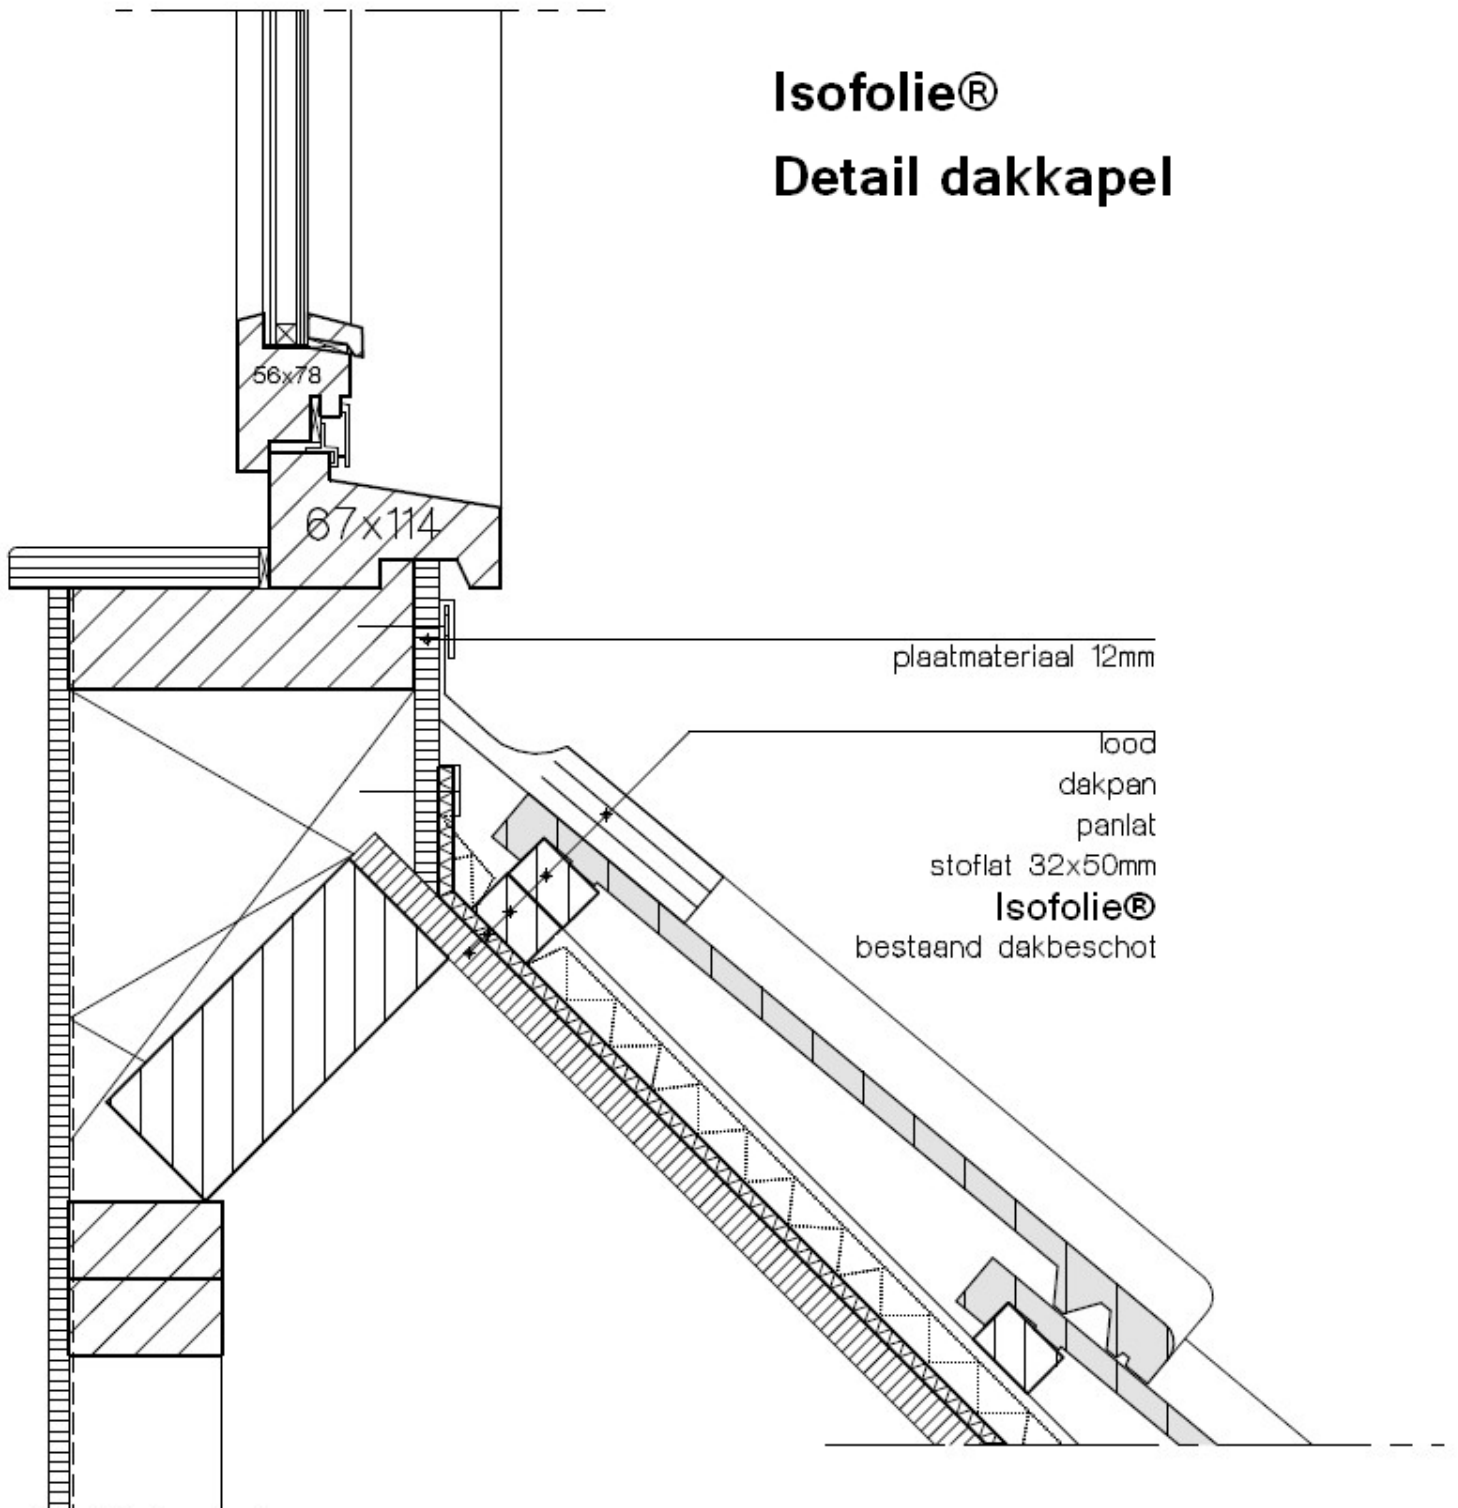

Isofolie®


Detail dakraam

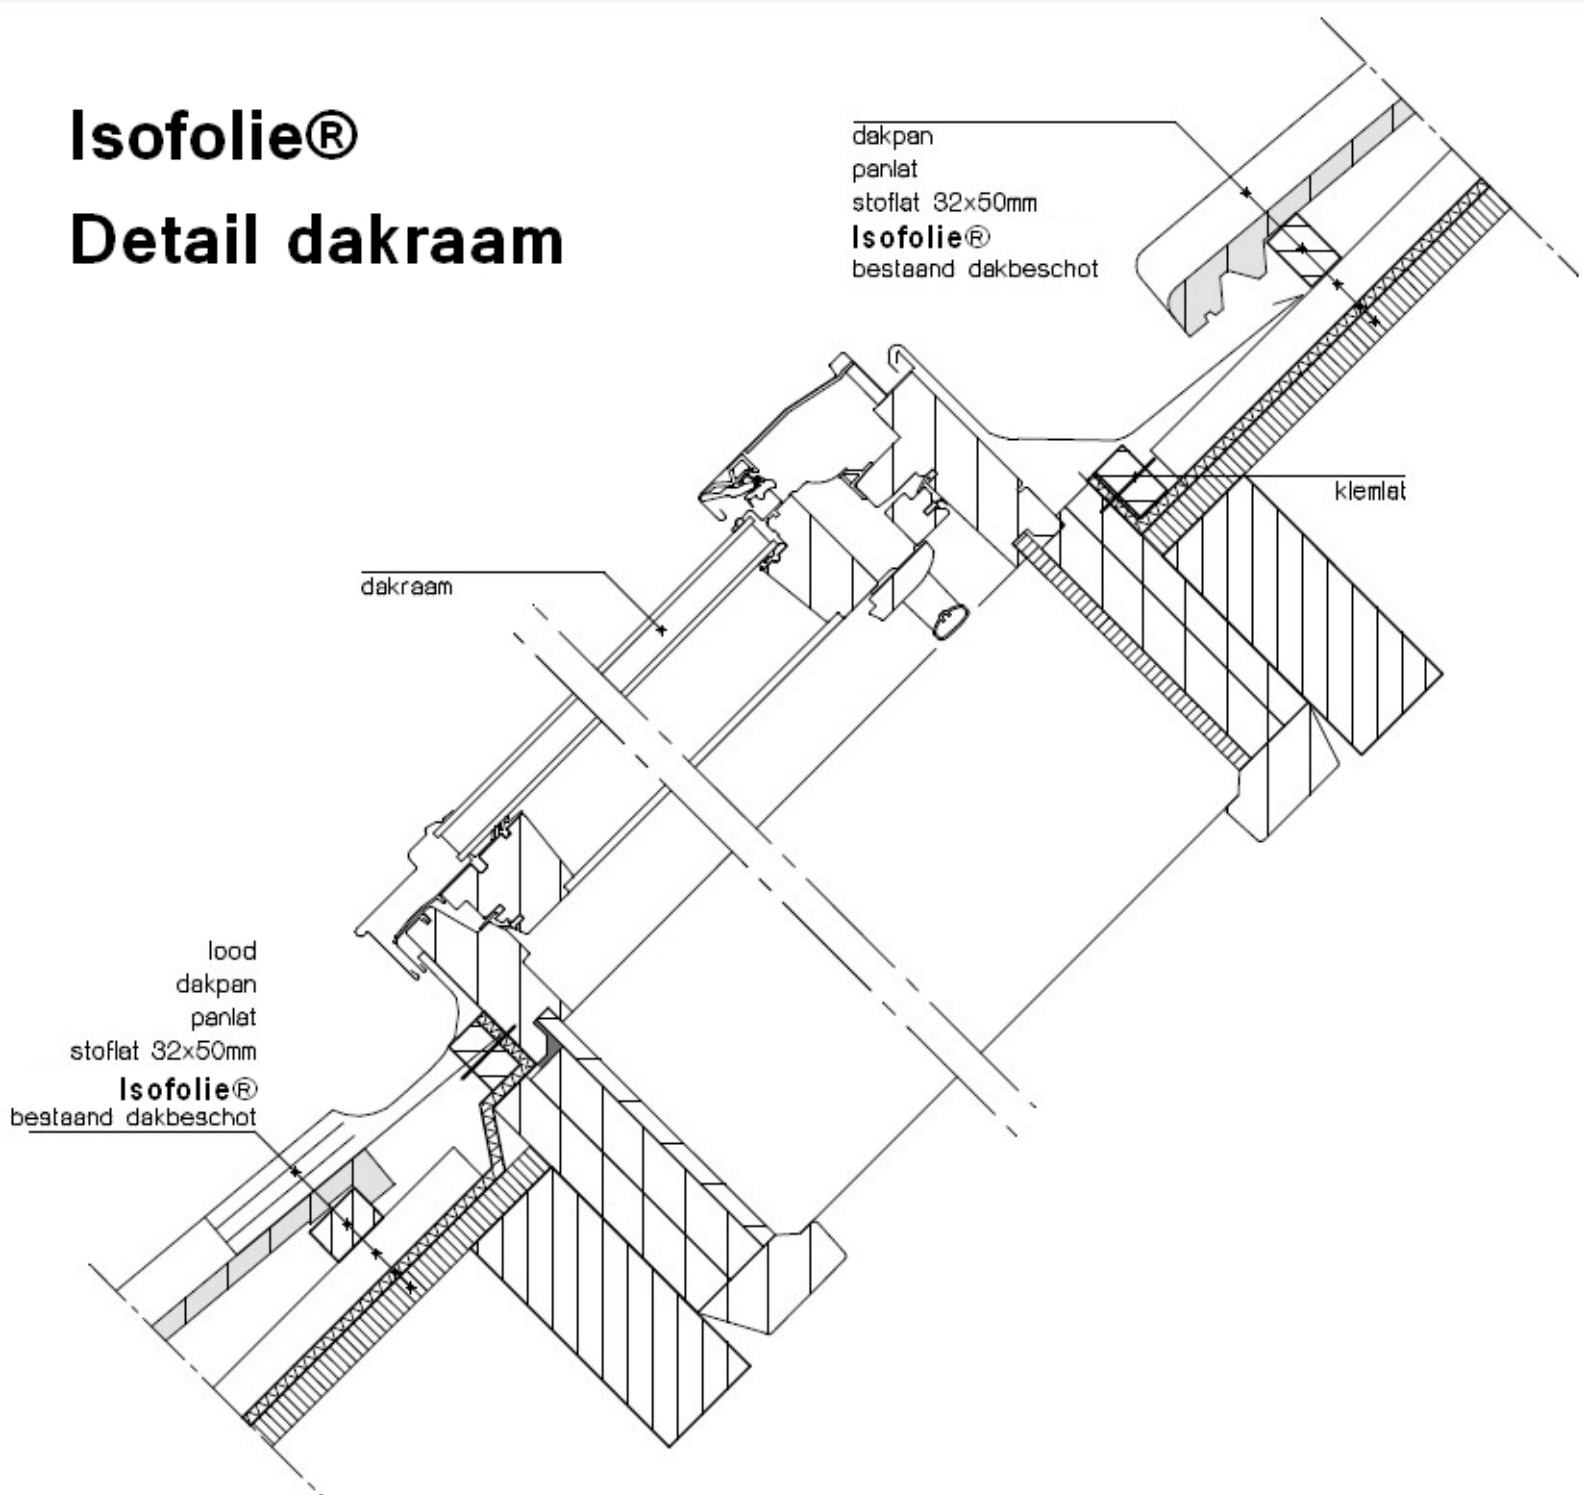


Isofolie® Detail kilgoot

dekpan
panlat
stoflat 32x50mm
Isofolie®
bestaand dakbescot

zinken kilgoot

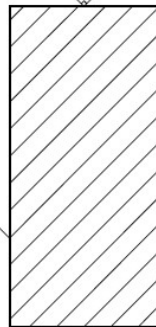

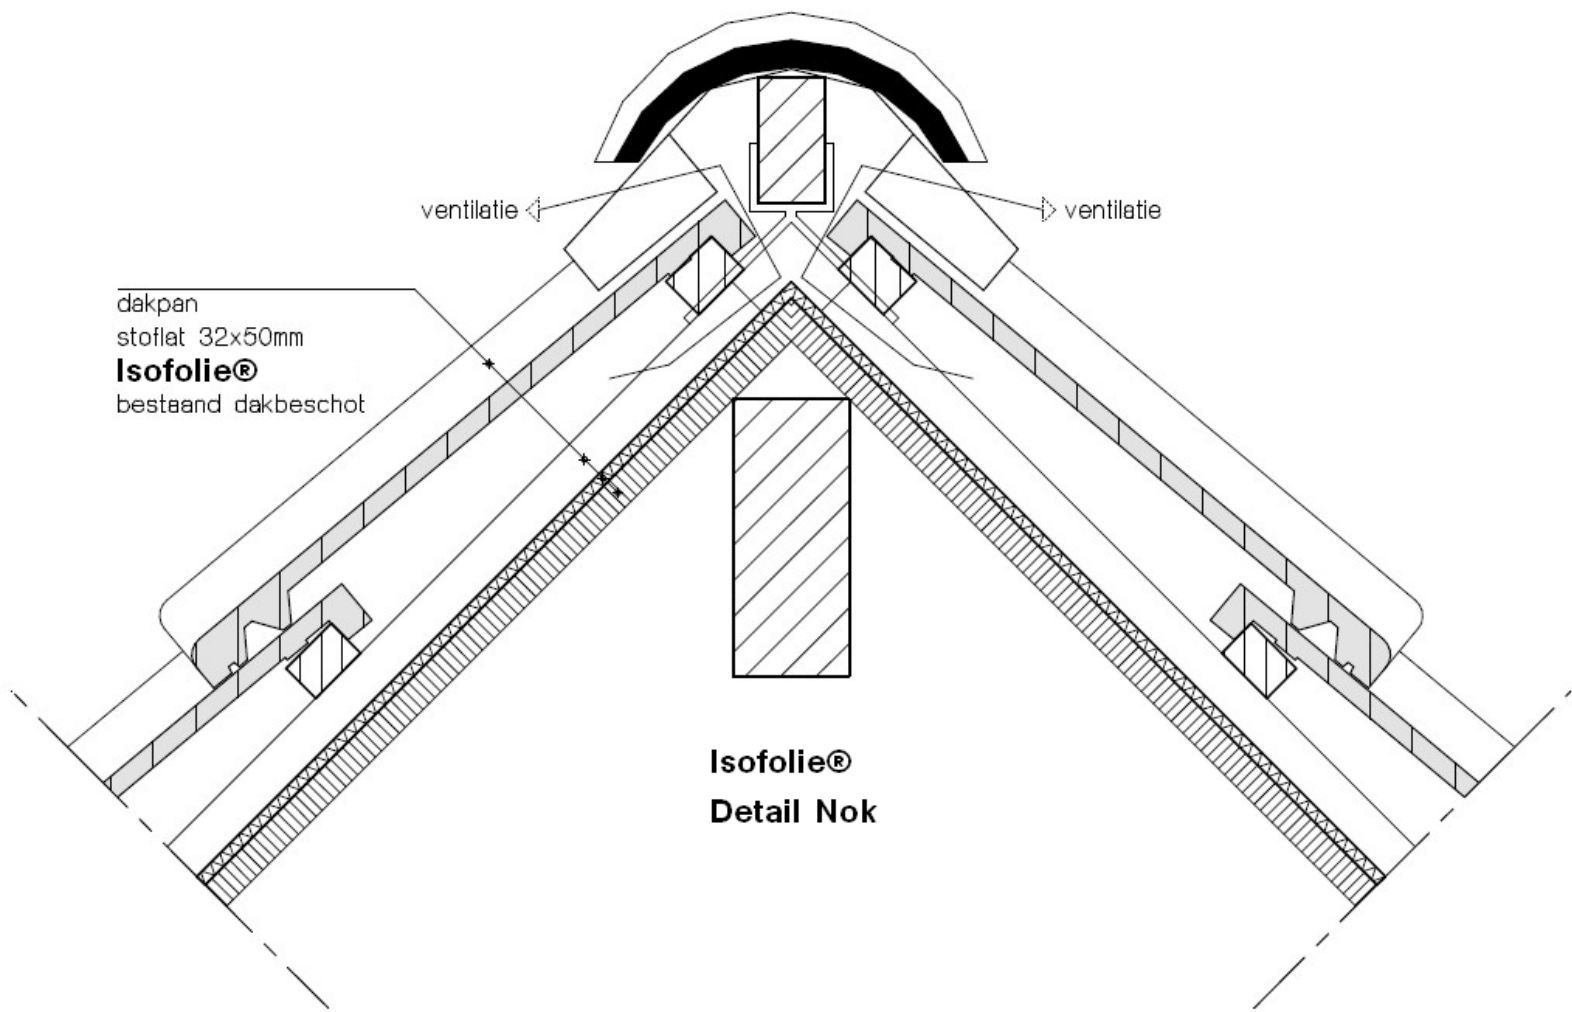

dakpan
stoflat 32x50mm
Isofolie®
bestaand dakbeschot

ventilatie

ventilatie

Isofolie®
Detail Nok